BARRAGEM DUAS PONTES

RELATÓRIO FOTOGRÁFICO DE PROGRESSO

Consórcio SUPERENG Barragens

PROJETOS DE REF.: 1) 7188-09-GL-540-DE-10037 e 10038 - LEVANTAMENTO TOPOGRÁFICO - FLs 1 e 2 de 2;
2) 0334-02-AS-CEP-1000 - PLANTA DE LOCALIZAÇÃO - CANTEIROS E ÁREAS DE APOIO.

1703-02-PM-RFP-0004-R00
Data da Atualização: 14/09/2020
Folha: 1/1

FOTO 3

FOTO 1

FOTO 8

FOTO 6

FOTO 7

FOTO 5

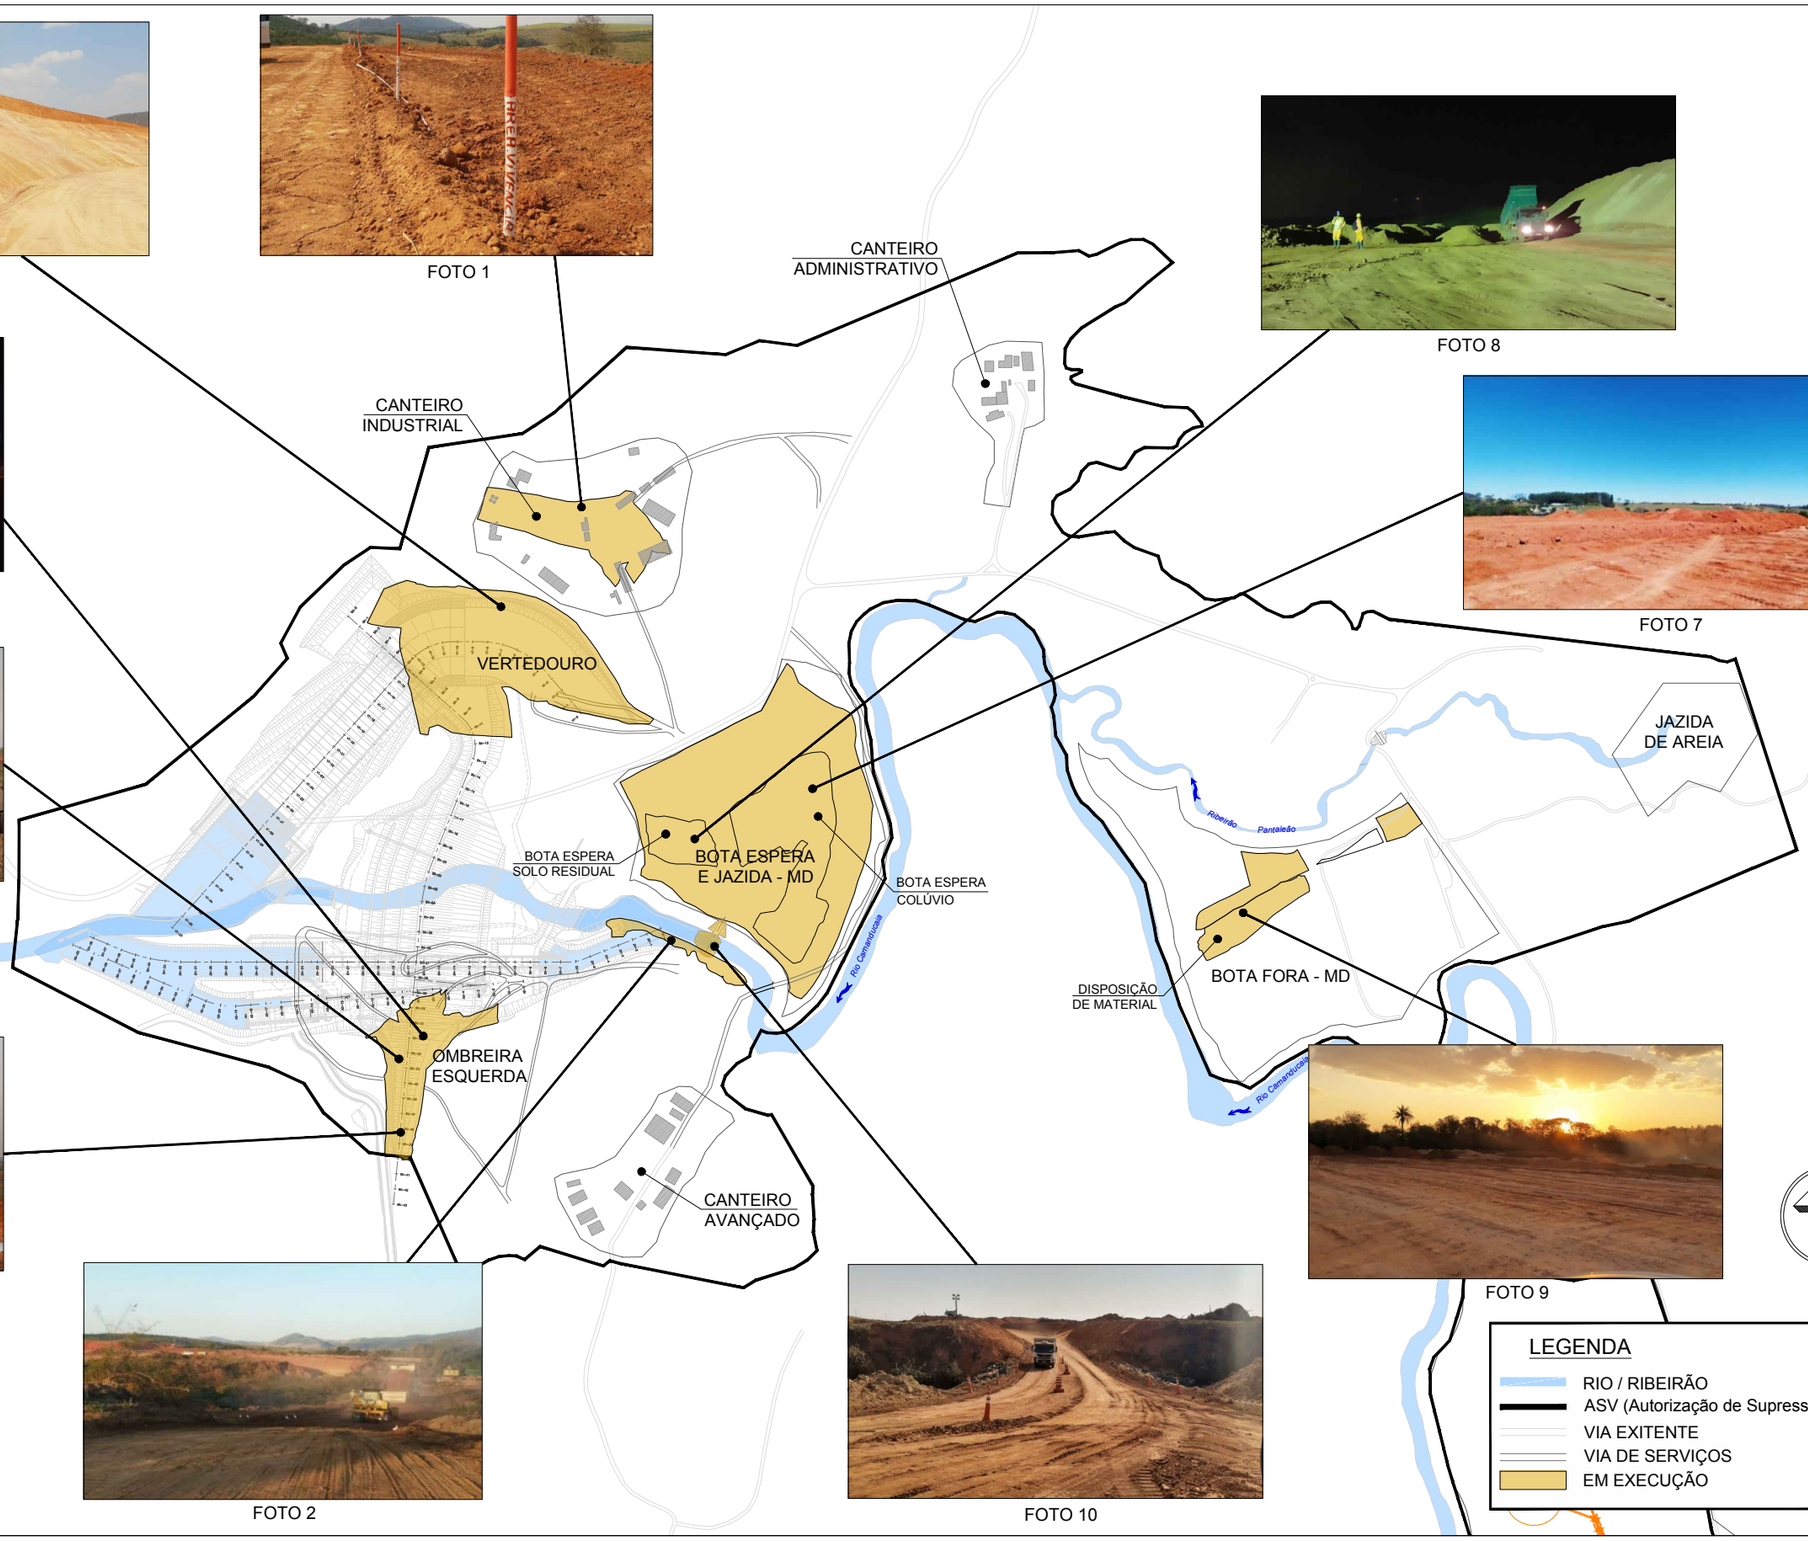

FOTO 4

FOTO 2

FOTO 10

FOTO 9