


# BARRAGEM PEDREIRA

## RELATÓRIO FOTOGRÁFICO DE PROGRESSO

PROJETOS DE REF.: 1) 7188-21-GL-520-DE-00577 - BARRAMENTO - ESCAVAÇÃO DE 2ª FASE;  
2) 0322-01-CM-CAC-8008 - PLANO DE ATAQUE - ESCAVAÇÕES OBRIGATÓRIAS DE 1ª CATEGORIA - 4ª FASE (BOTA-FORA).

1703-01-PM-RFP-0045-R00  
Data da Atualização: 11/09/2020  
Folha: 1/2

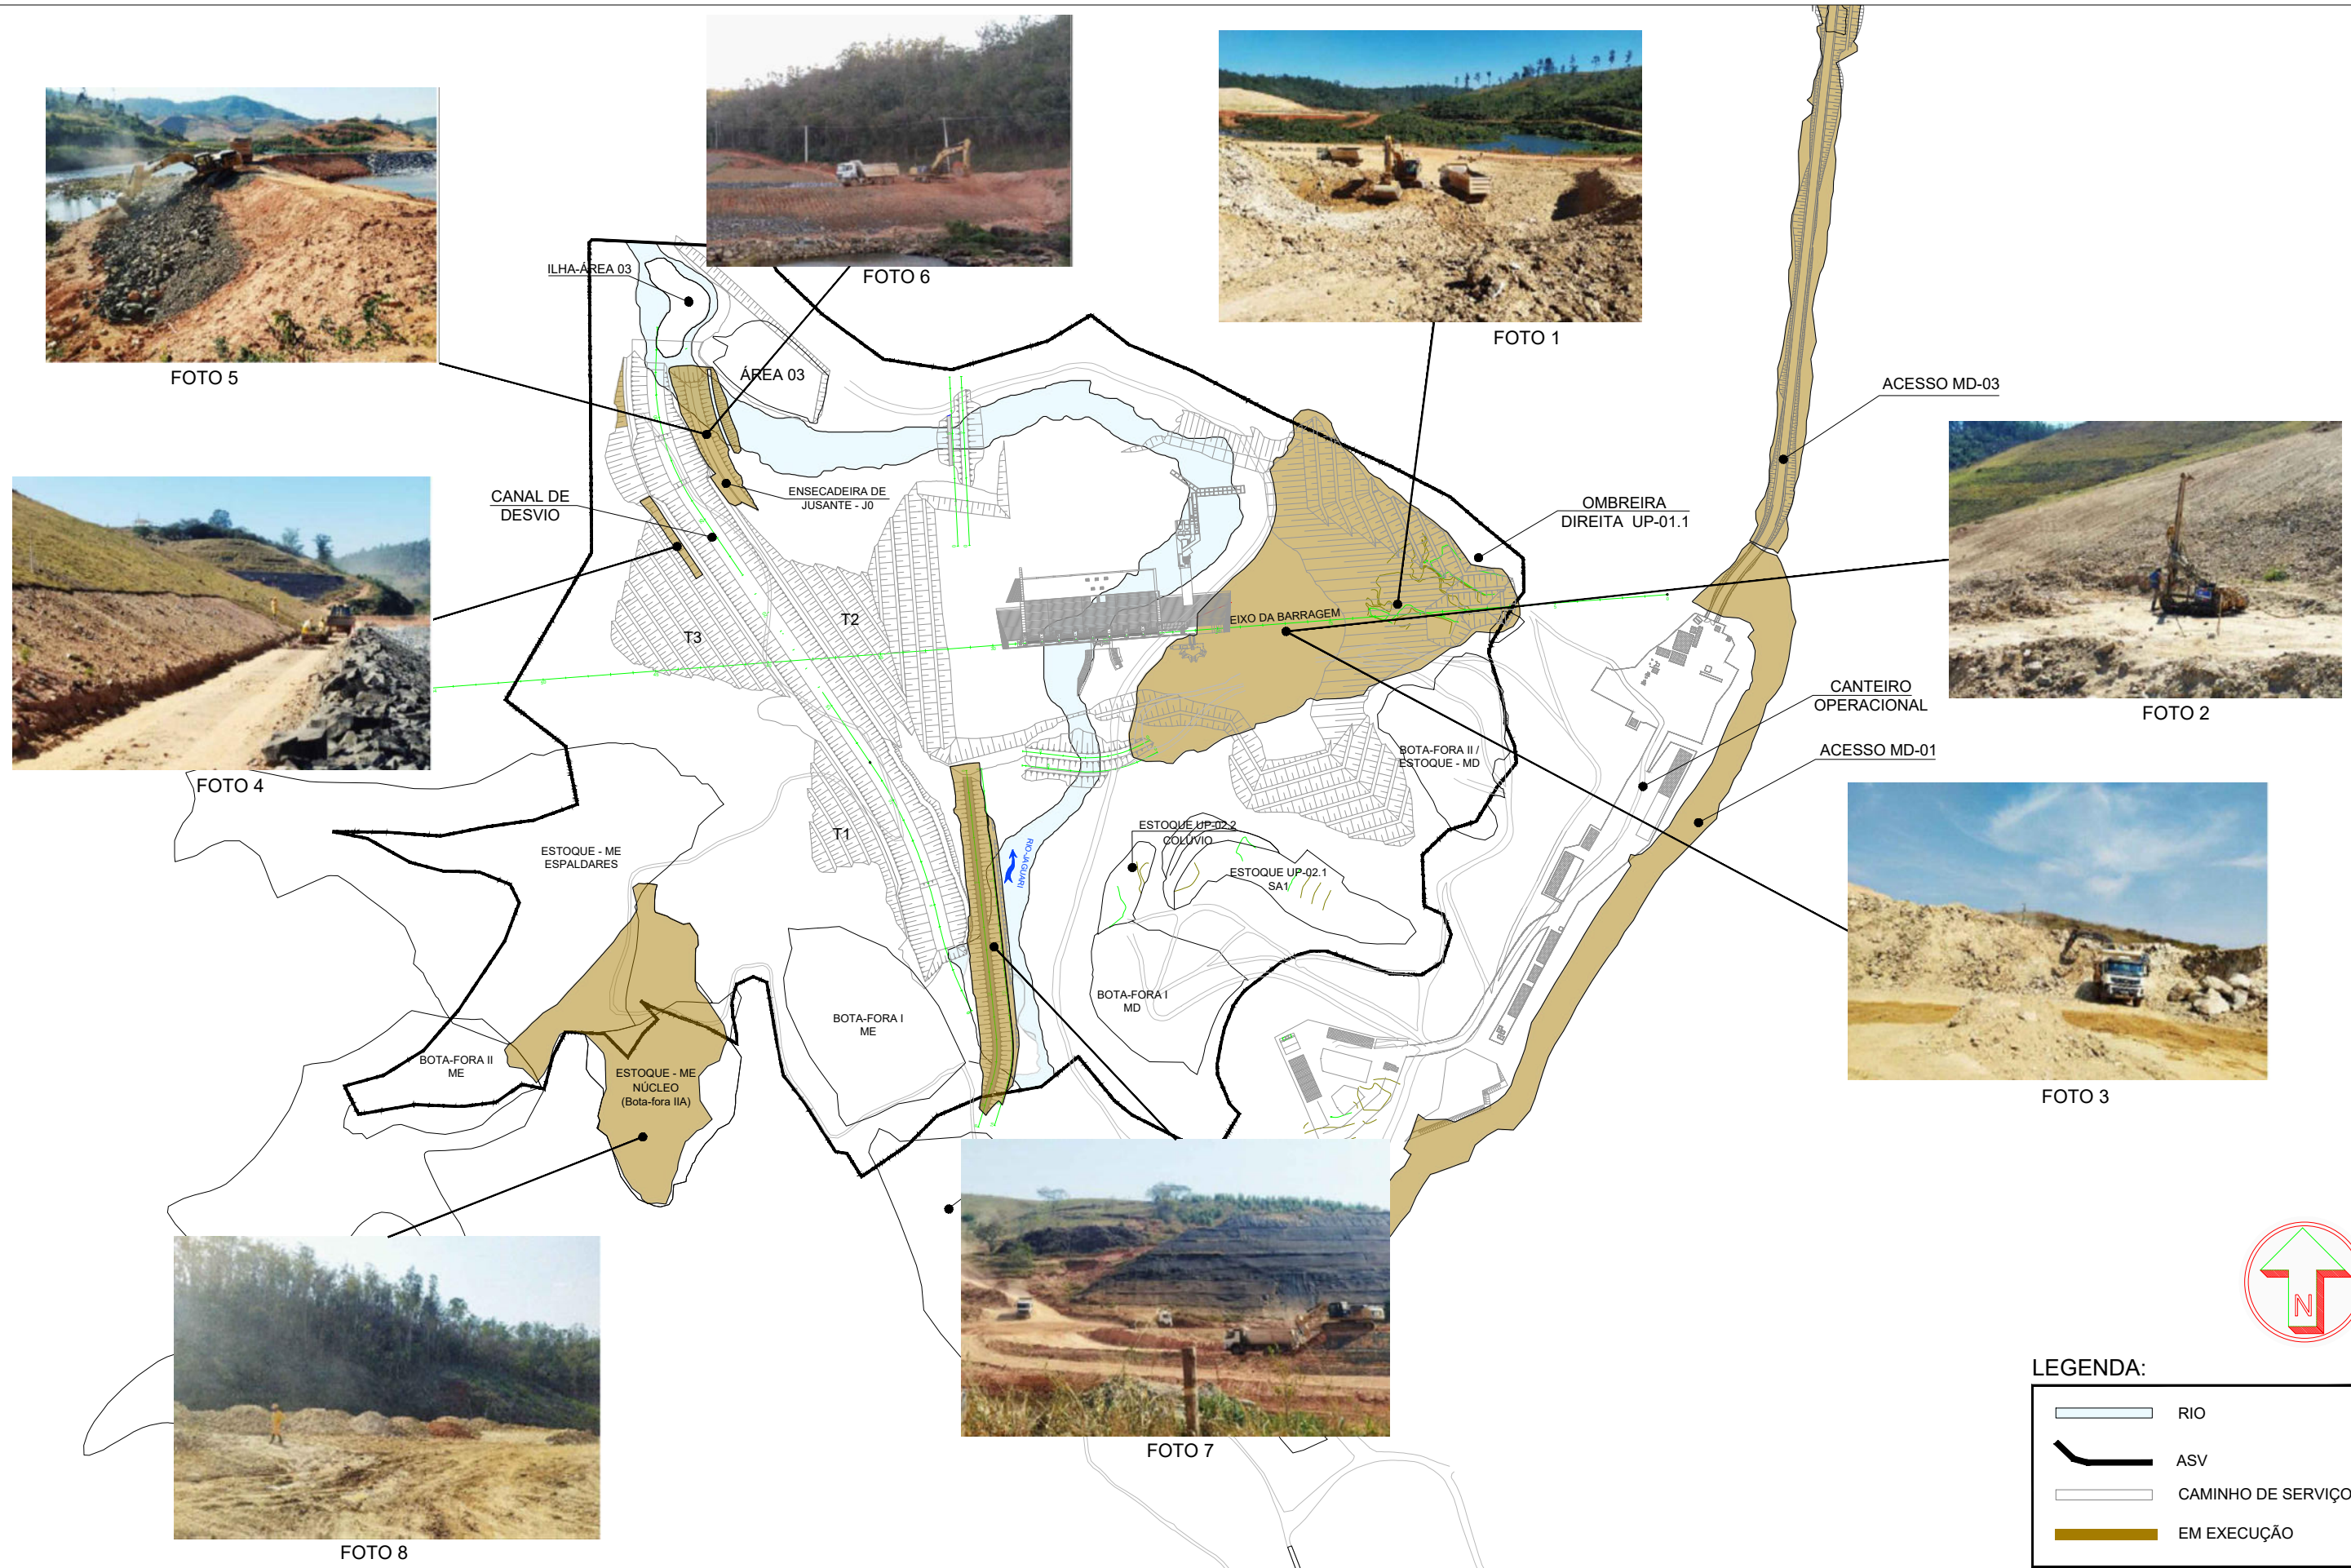



# BARRAGEM PEDREIRA

## RELATÓRIO FOTOGRÁFICO DE PROGRESSO

PROJETOS DE REF.: 1) 7188-10-F07-002-DE-3000-3002 - PLANTA E PERFIL LONGITUDINAL - km km 0+0,000 AO km 1+830,019  
2) 7188-10-P02-DE-4001 - ACESSO MD-01 - PROJETO PAVIMENTO - PERFIL TÍPICO E DETALHES

1703-01-PM-RFP-0045-R00  
Data da Atualização: 11/09/2020  
Folha: 2/2



FOTO 9



FOTO 10



FOTO 11



FOTO 12

LEGENDA:

	RIO
	ASV
	CAMINHO DE SERVIÇO
	EM EXECUÇÃO

